TÍTULO
TANQUE DE LAVAR ROUPA - VISTA TOPO
DATA
FEV/2017
ESCALA
1:25
MEDIDAS
PRANCHA 01/03
AUTORES
PROJETO
MELHORIAS SANITÁRIAS DOMICILIARES
LOCALIZAÇÃO
SÍTIO D'ARIADA - CO
NOME DOS MORADORES E CADASTRO
CRIA 2436HSP
DESENV.
DESENHO
VISTO
FUNASA
NDNISTÉRIO DA SAÚDE
FUNDAÇÃO NACIONAL DE SAÚDE

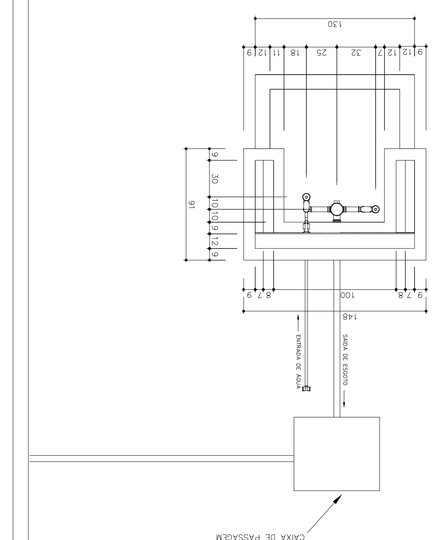

TÍTULO
TANQUE DE LAVAR ROUPA - VISTA NORTE
DATA
FEV/2017
ESCALA
1:25
MEDIDAS
PRANCHA 02/03
AUTORES
PROJETO
MELHORIAS SANITÁRIAS DOMICILIARES
LOCALIZAÇÃO
SÍTIO D'ARIADA - CO
NOME DOS MORADORES E CADASTRO
CRIA 2436HSP
DESENV.
DESENHO
VISTO
FUNASA
NDNISTÉRIO DA SAÚDE
FUNDAÇÃO NACIONAL DE SAÚDE

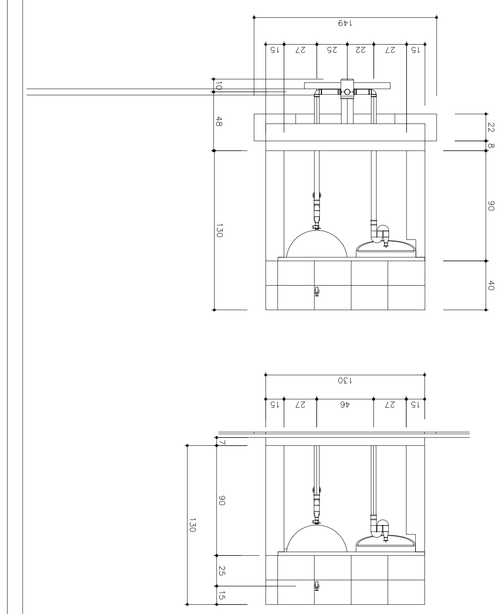
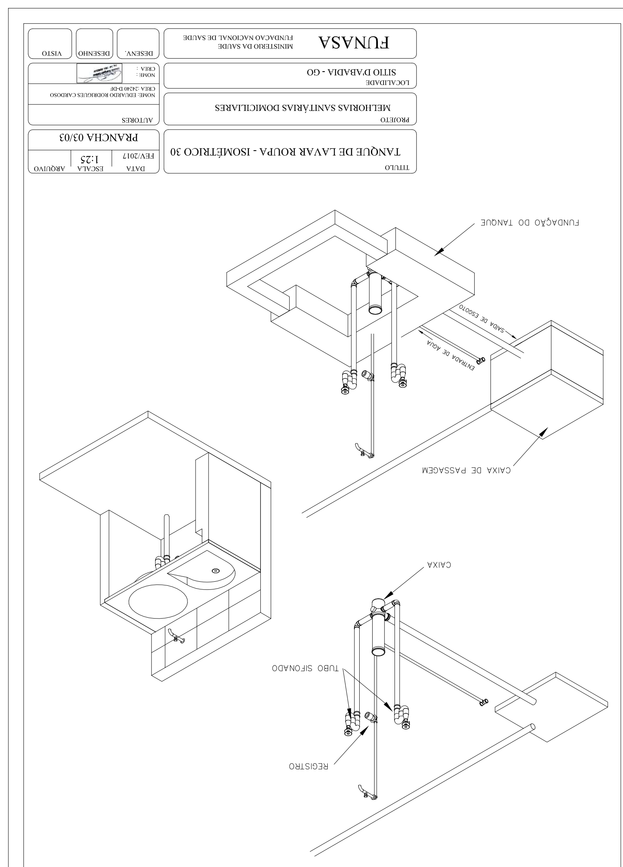
TÍTULO
TANQUE DE LAVAR ROUPA - ISOLFTRCO 30
DATA
FEV/2017
ESCALA
1:25
MEDIDAS
PRANCHA 03/03
AUTORES
PROJETO
MELHORIAS SANITÁRIAS DOMICILIARES
LOCALIZAÇÃO
SÍTIO D'ARIADA - CO
NOME DOS MORADORES E CADASTRO
CRIA 2436HSP
DESENV.
DESENHO
VISTO
FUNASA
NDNISTÉRIO DA SAÚDE
FUNDAÇÃO NACIONAL DE SAÚDE